



1 F 平面図

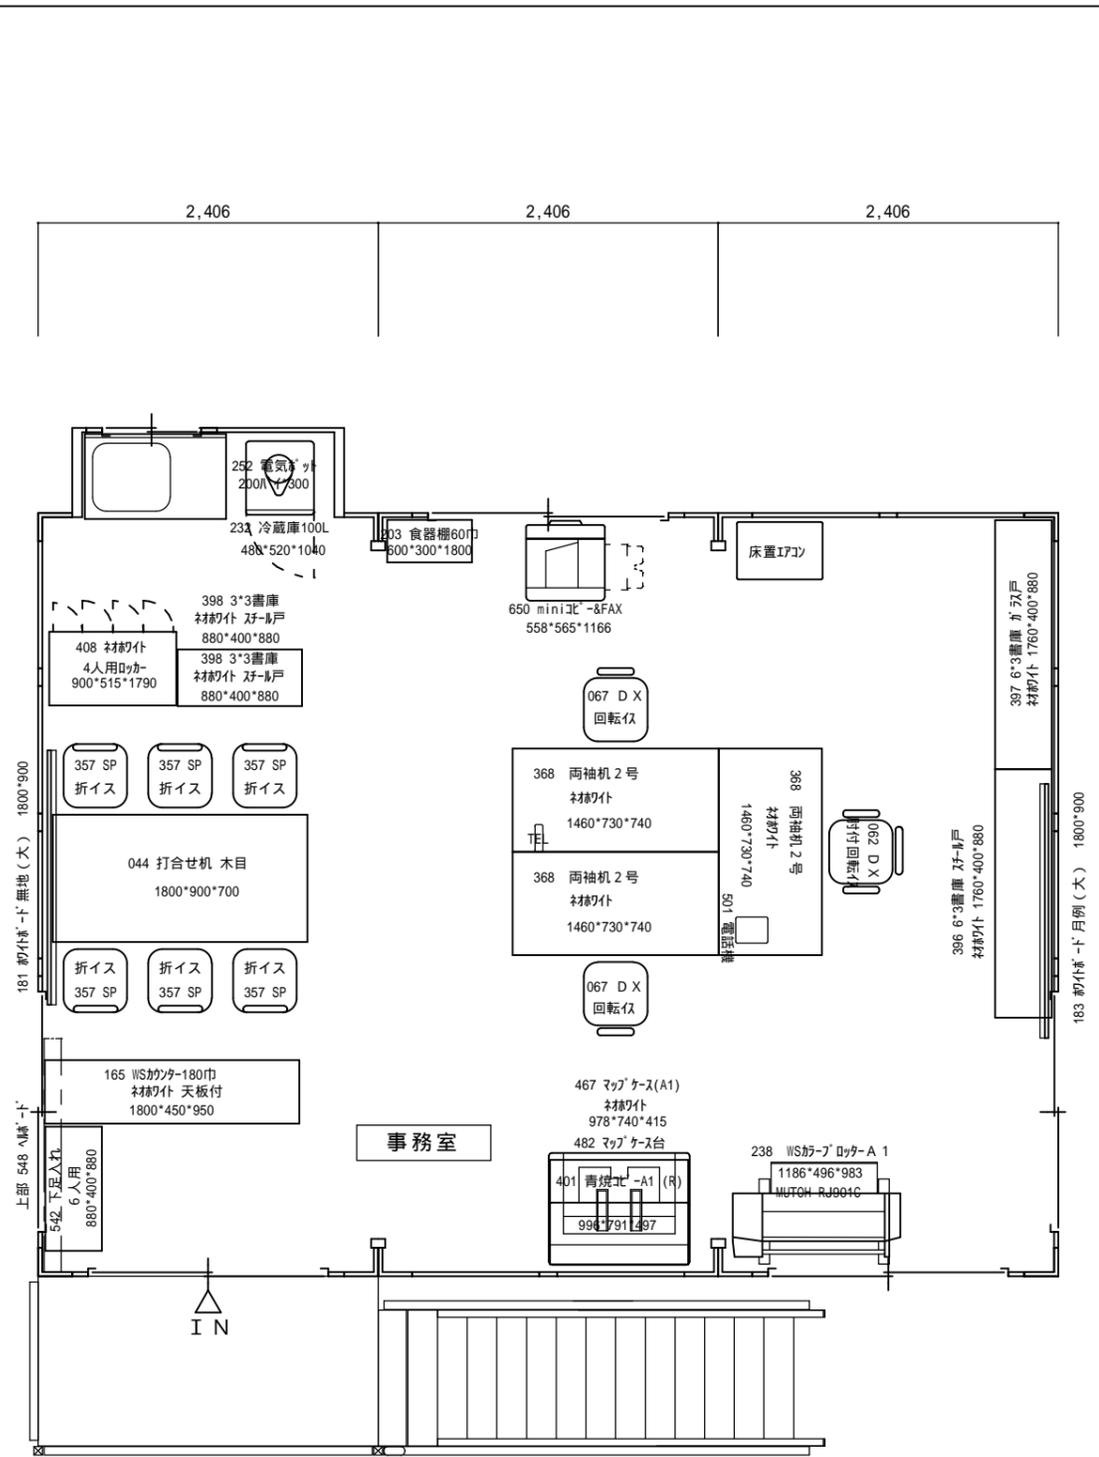

2 F 平面図

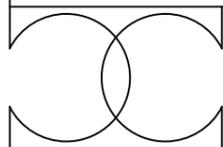

事務用備品とOA機器の  
総合レンタル  
株式会社 **ワカスギ**

図面修正 11/06/01

標準レイアウト 3連棟

備品レイアウト

NO

DATE	SCALE	C.	DESIGNED BY	DRAWN BY
	1 / 5 0			K, W