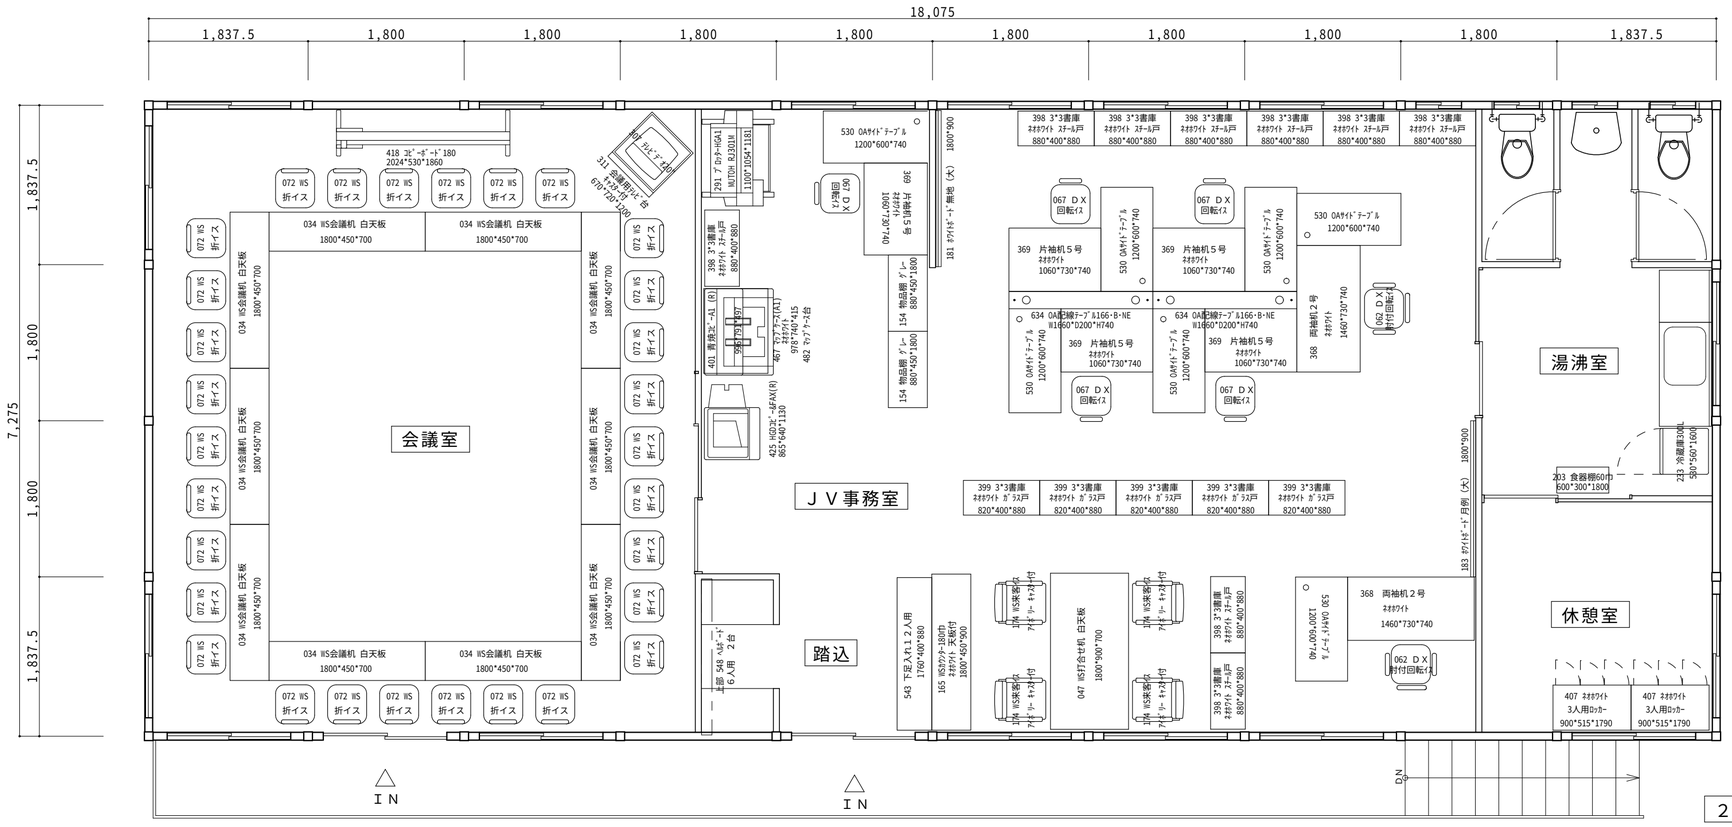
18,075
1,837.5
1,800
7,275
会議室
ＪＶ事務室
踏込
湯沸室
休憩室
IN
UP

２Ｆ　平面図

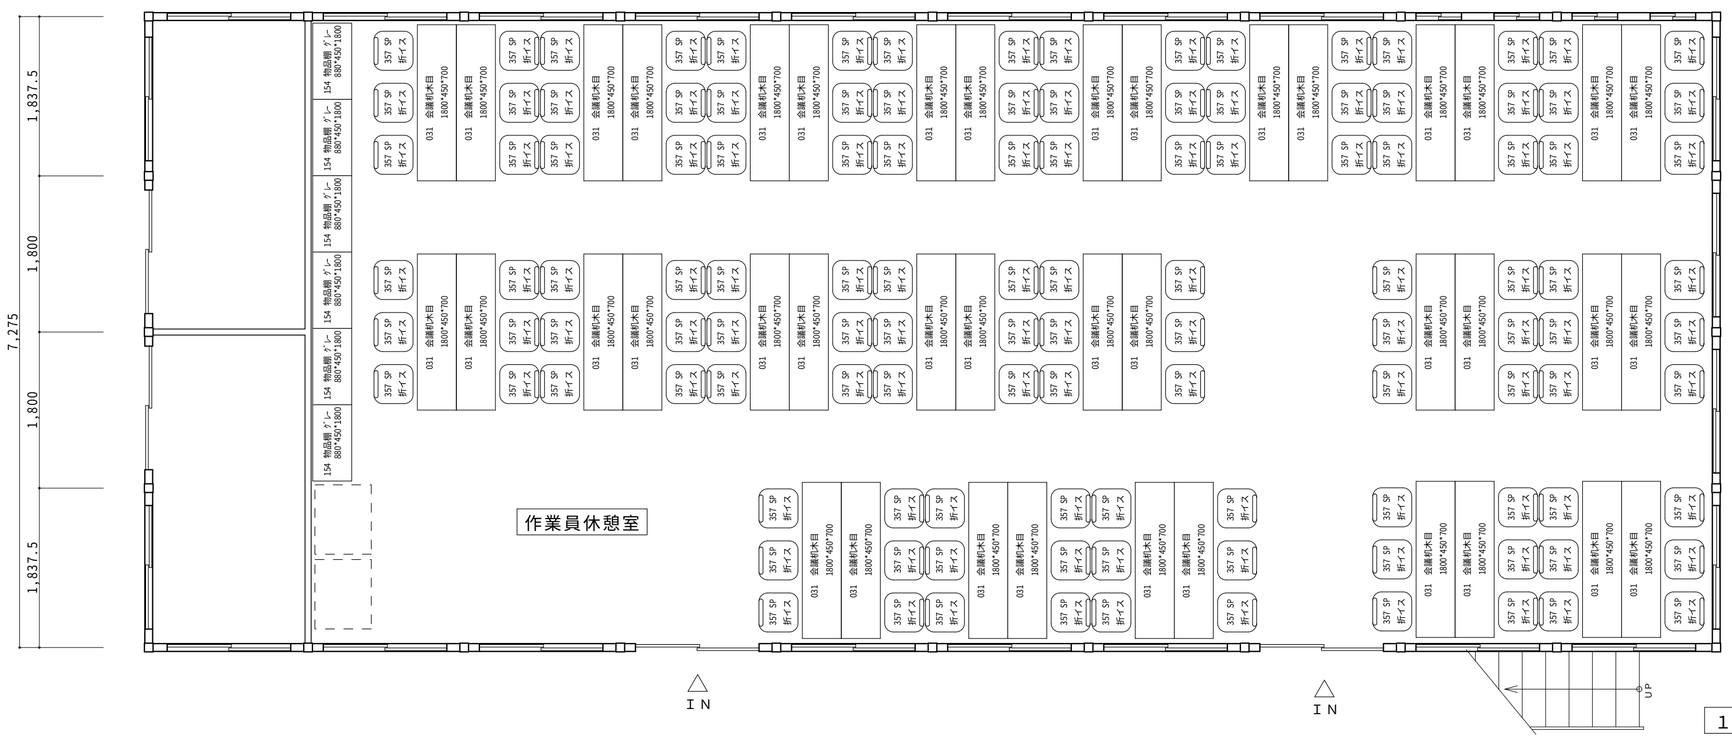
1,837.5
1,800
7,275
作業員休憩室
IN
UP

１Ｆ　平面図