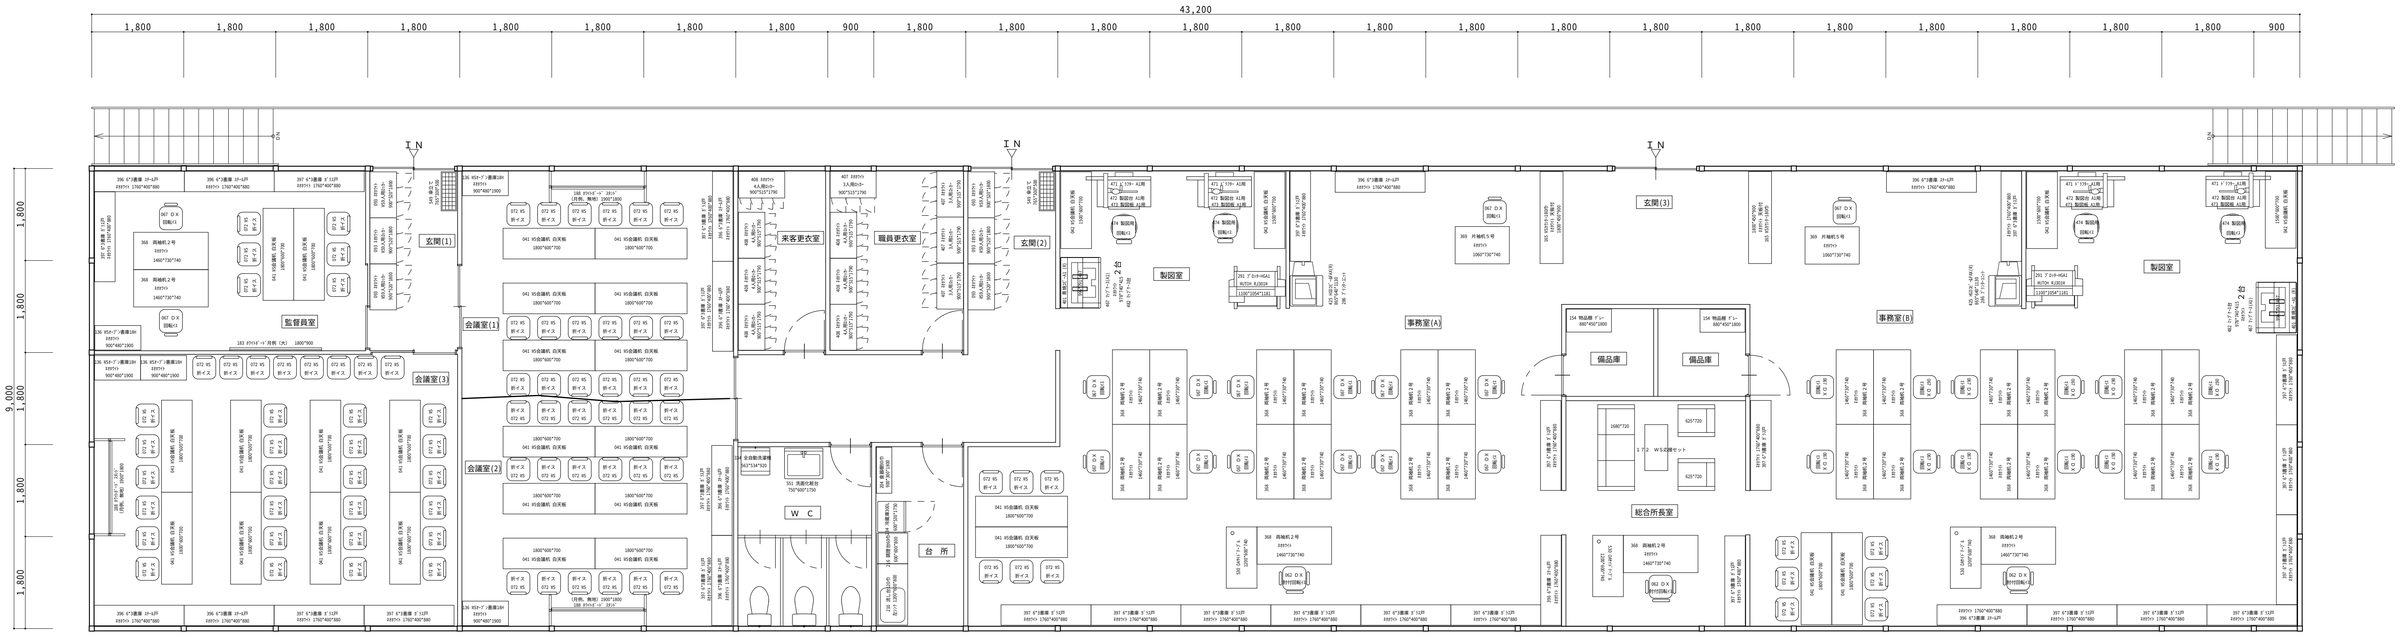
43,200
9,000
玄関(1)
玄関(2)
玄関(3)
監督員室
会議室(1)
会議室(2)
会議室(3)
来客更衣室
職員更衣室
W C
台 所
製図室
事務室(A)
事務室(B)
備品庫
総合所長室

２Ｆ　平面図

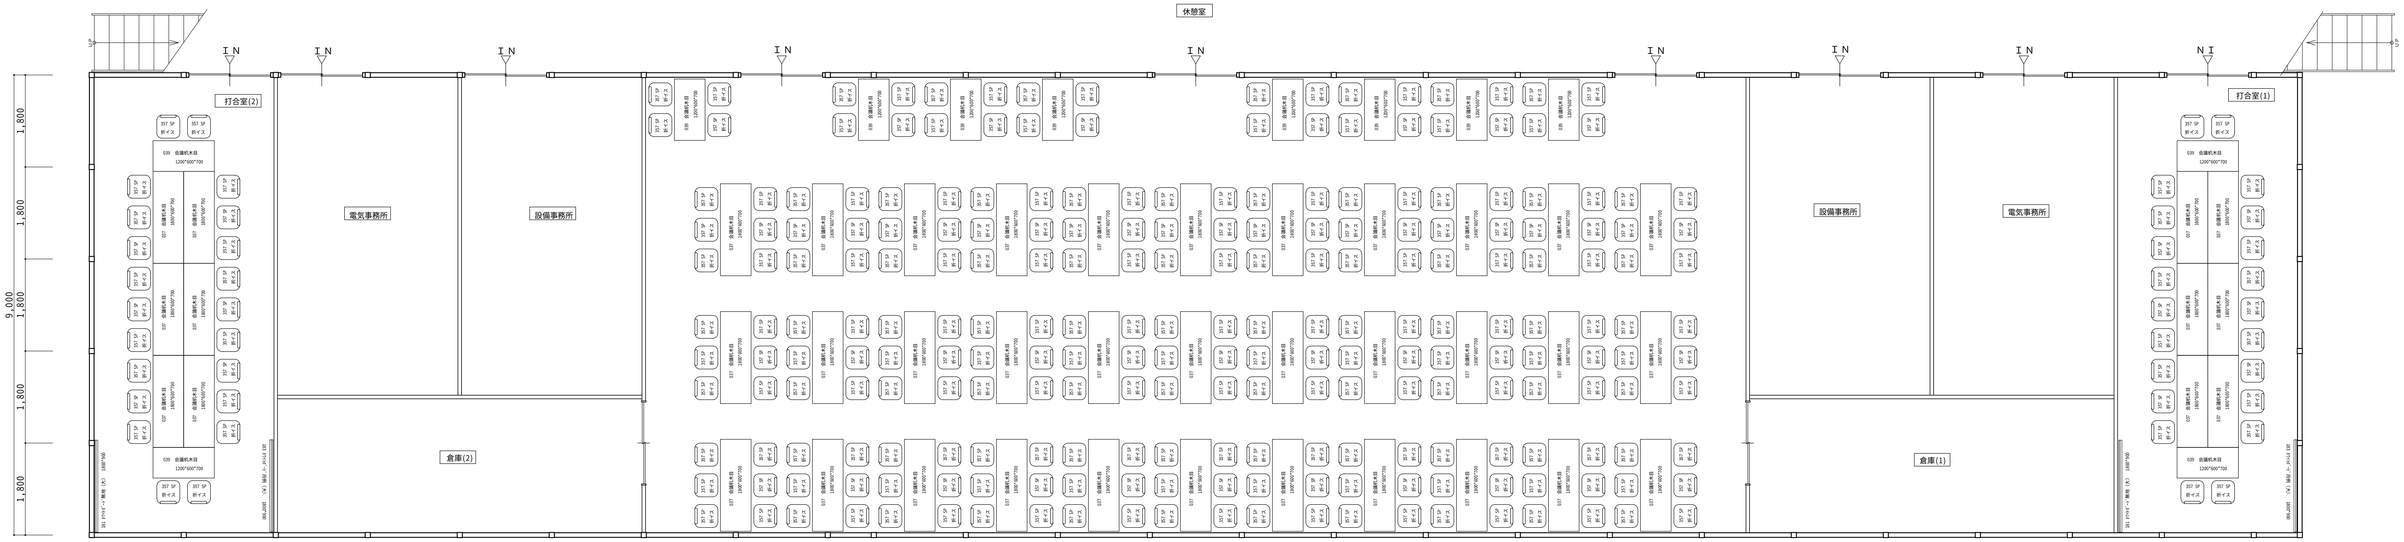
9,000
休憩室
打合室(2)
打合室(1)
電気事務所
設備事務所
倉庫(2)
倉庫(1)

１Ｆ　平面図